


## CABINA PREFABBRICATA VANO SERVIZI - LOCALE TECNICO


### PIANTA VASCA

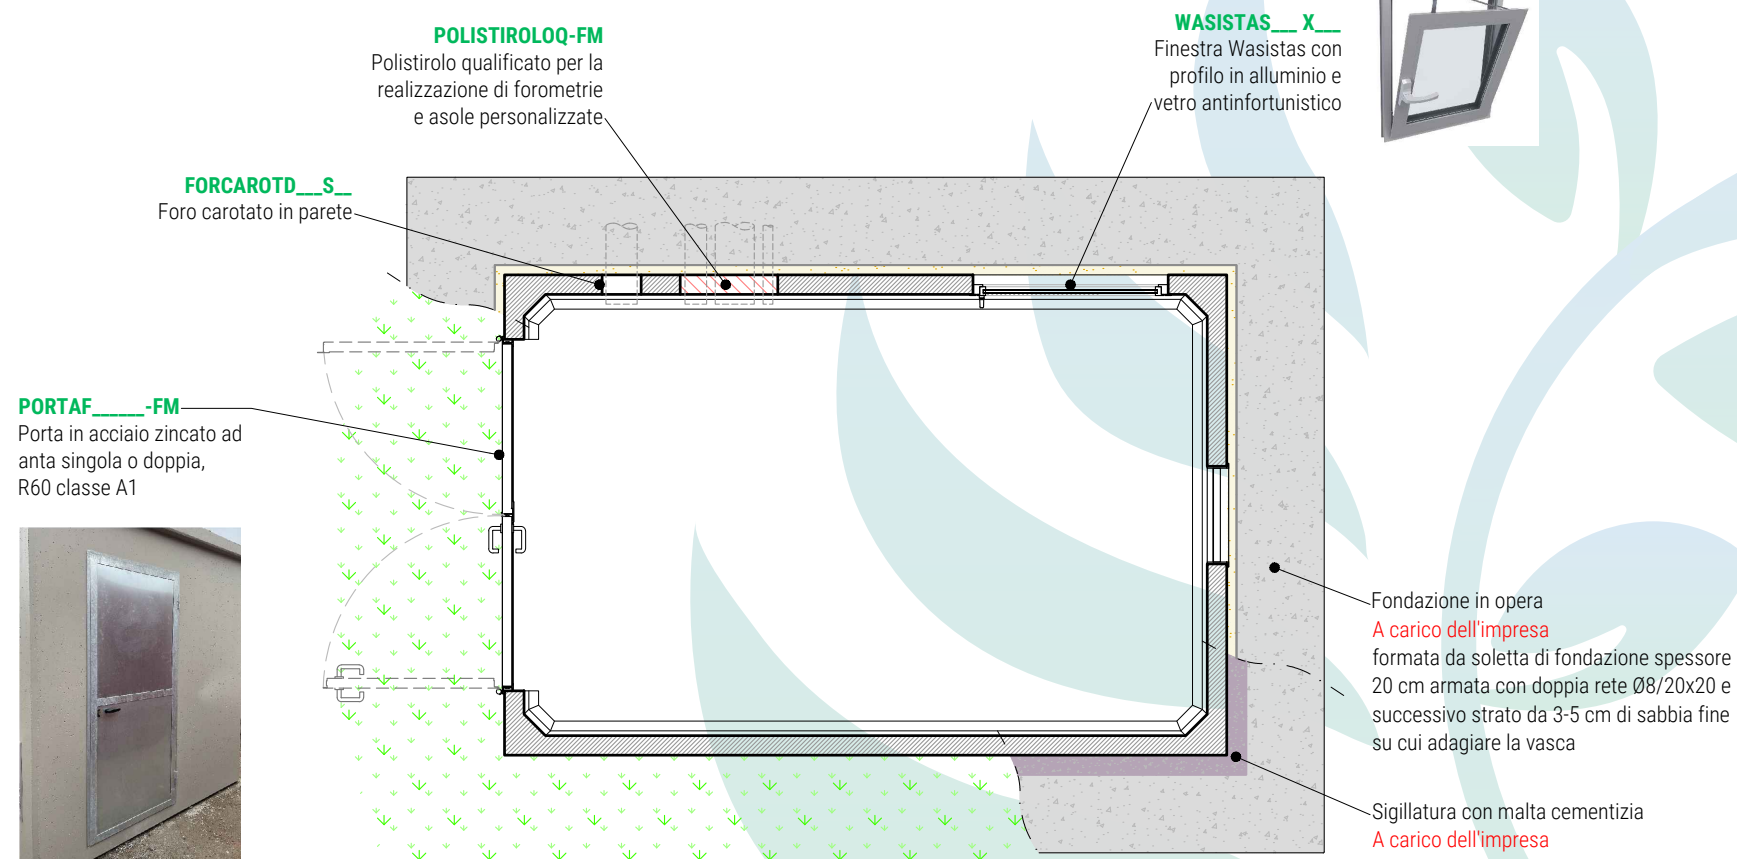


opp.  
**PORTAREI60-2FM**  
Porta REI60 ad anta doppia



### SEZIONE LONGITUDINALE

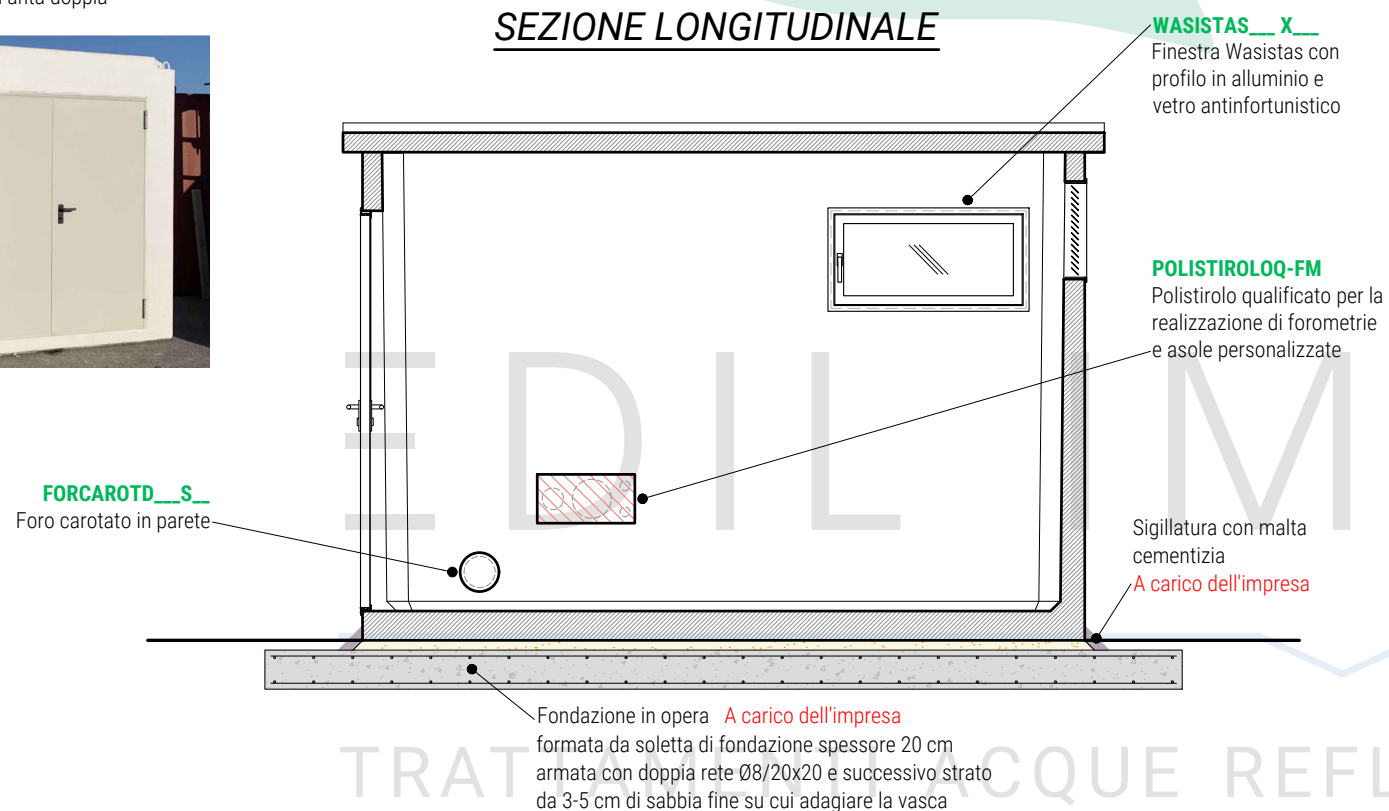

### PIANTA COPERTURA

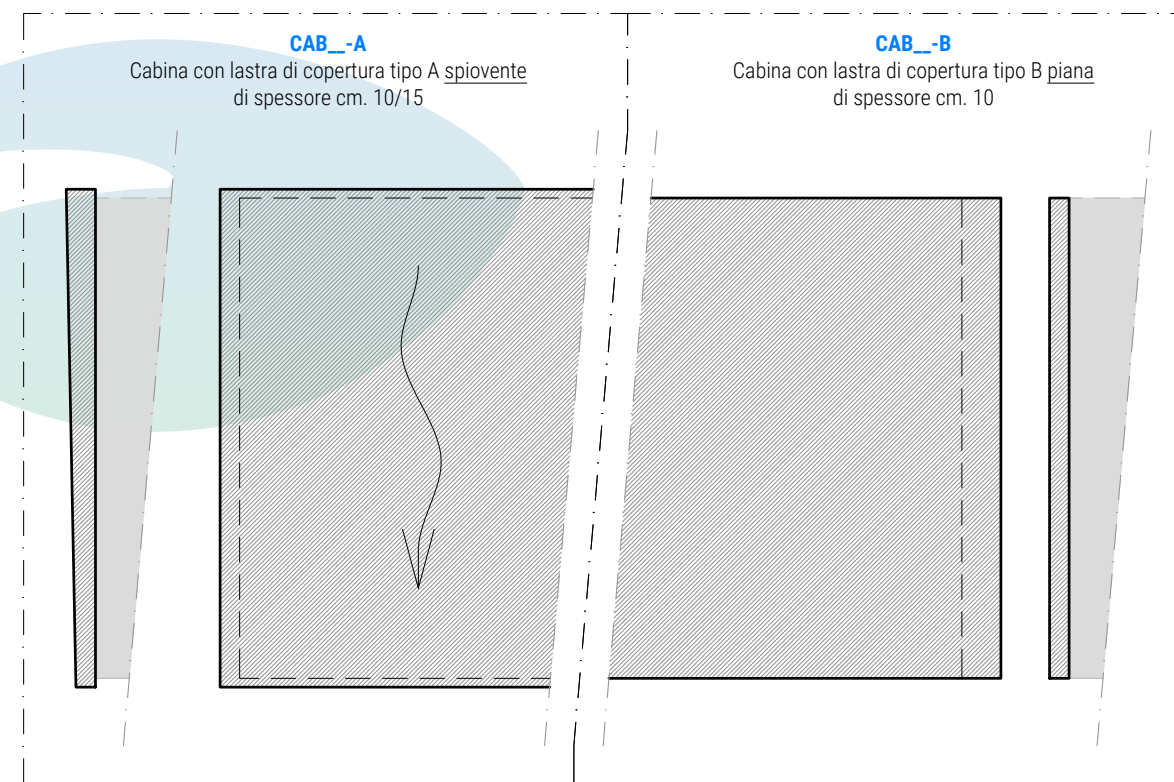

### Il calcestruzzo prodotto da Edil Impianti 2 può essere integrato con:



**IDROCONCRETE 1200**  
® Additivo cristallizzante per calcestruzzi impermeabili a sistema integrale



**RICICLATO**  
Miscela di calcestruzzo con contenuto di materiale riciclato

#### Pratiche e Servizi

- Relazione Strutturale: **RELAZDEPSISM-SP** Relazione di calcolo, tavola strutturale Specifica per deposito sismico firmata da ns. tecnico abilitato e redatta in base alle condizioni di posa ed alla relazione geologica da Voi indicate (deposito a Vs. carico) ed inviata a mezzo mail. Sono esclusi oneri, versamenti e marche da bollo;
- Trasporto: **TRASP\_\_** Trasporto con mezzo/i idoneo/i ns vettore, escluso lo scarico c/o vs cantiere se agibile;
- Scarico: Prestazione di scarico e movimentazione manufatti c/o vs cantiere con nolo a caldo mezzo idoneo (salvo sopralluogo tecnico, agibilità). Necessaria assistenza con personale per operazioni di imbragatura (\_\_\_ gg lav, minimo fatturabile 10 h, tn \_\_\_).

#### Esclusioni

Sono da ritenersi esclusi dalla fornitura, se non espressamente indicati in offerta: scavi, rinterri, soletta di sottofondazione perfettamente in piano (tolleranza cm.1), strato di allettamento tirato a staggia (spessore medio cm.4) dove prevista e indicata in funzione del tipo di impianto, sigillatura degli elementi prefabbricati (se previsto e richiesto), collegamenti idraulici, elettrici e pneumatici, fornitura montaggio e sigillatura di anelli raggiungiquota e chiusini d'ispezione, trasporti e scarico con gru idonea, schede strutturali specifiche redatte in base ai parametri della relazione geologica fornita dal committente.

### Trattamenti



**EDIL-INC.PG2F**  
Incollaggio strutturale realizzato con ADESILEX PG2, adesivo epossidico bicomponente e primer EPORIP



**EDIL-EMULS.BIT**  
Trattamento esterno con membrana impermeabilizzante elastica a bituminosa all'acqua



**EDIL-MAPEFOUND**  
Trattamento con malta cementizia bicomponente elastica per l'impermeabilizzazione di superfici in calcestruzzo