

IMPIANTO DI PRIMA PIOGGIA IN CONTINUO


conforme alla norma UNI EN 858-1

PPC


Via Andrea Costa
n. 139 - 47822
Santarcangelo di
Romagna (RN)

+39 0541 626 370
+39 0541 626 798
www.edilimpianti.it
info@edilimpianti.it


PIANTA VASCA

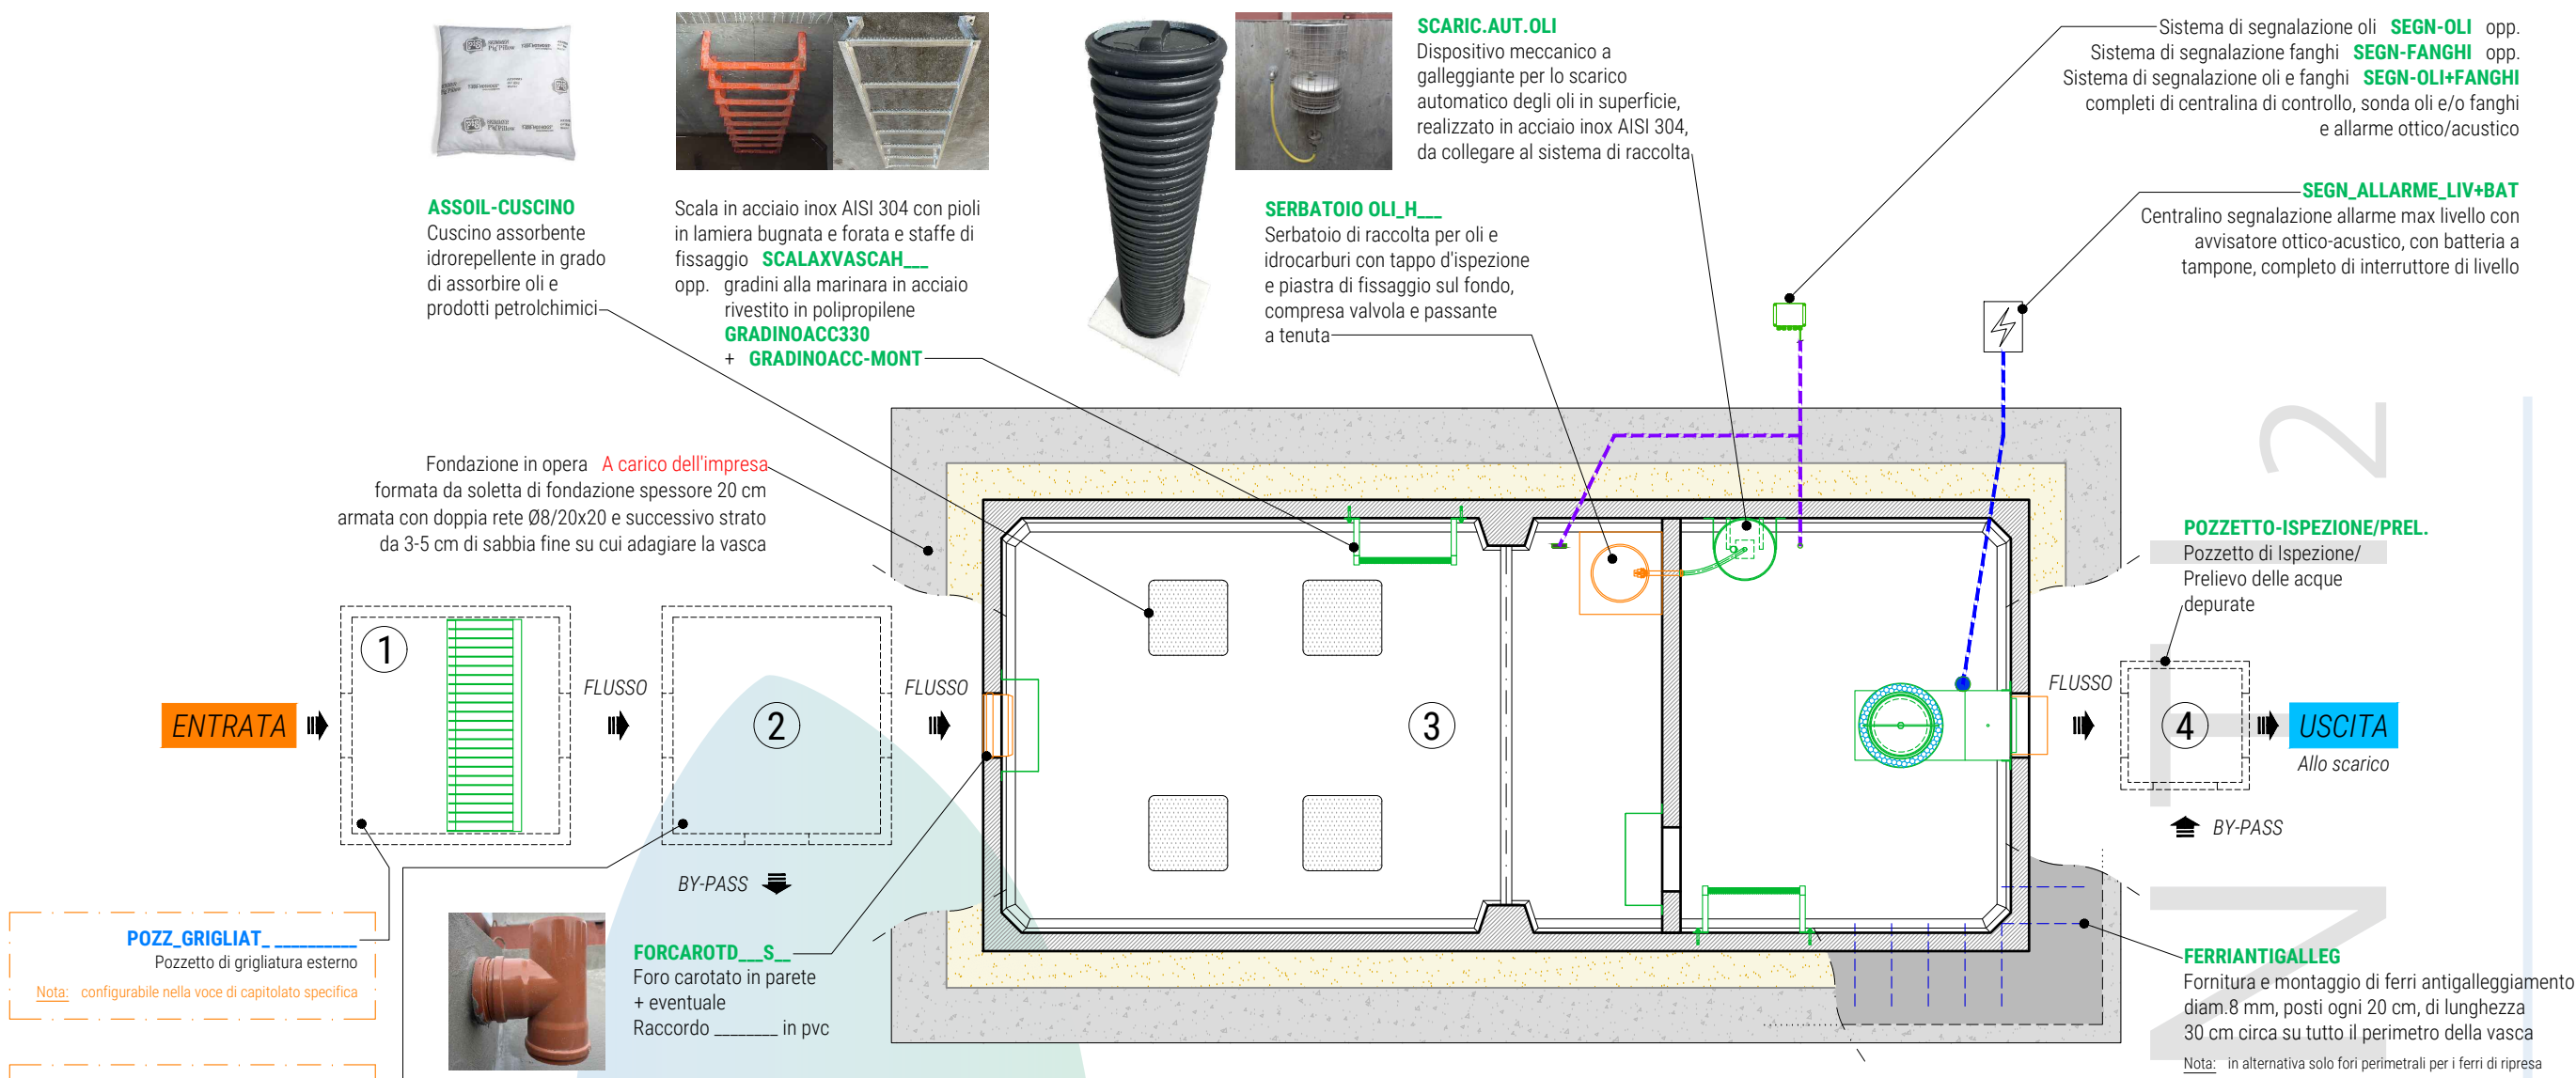

SEZIONE LONGITUDINALE

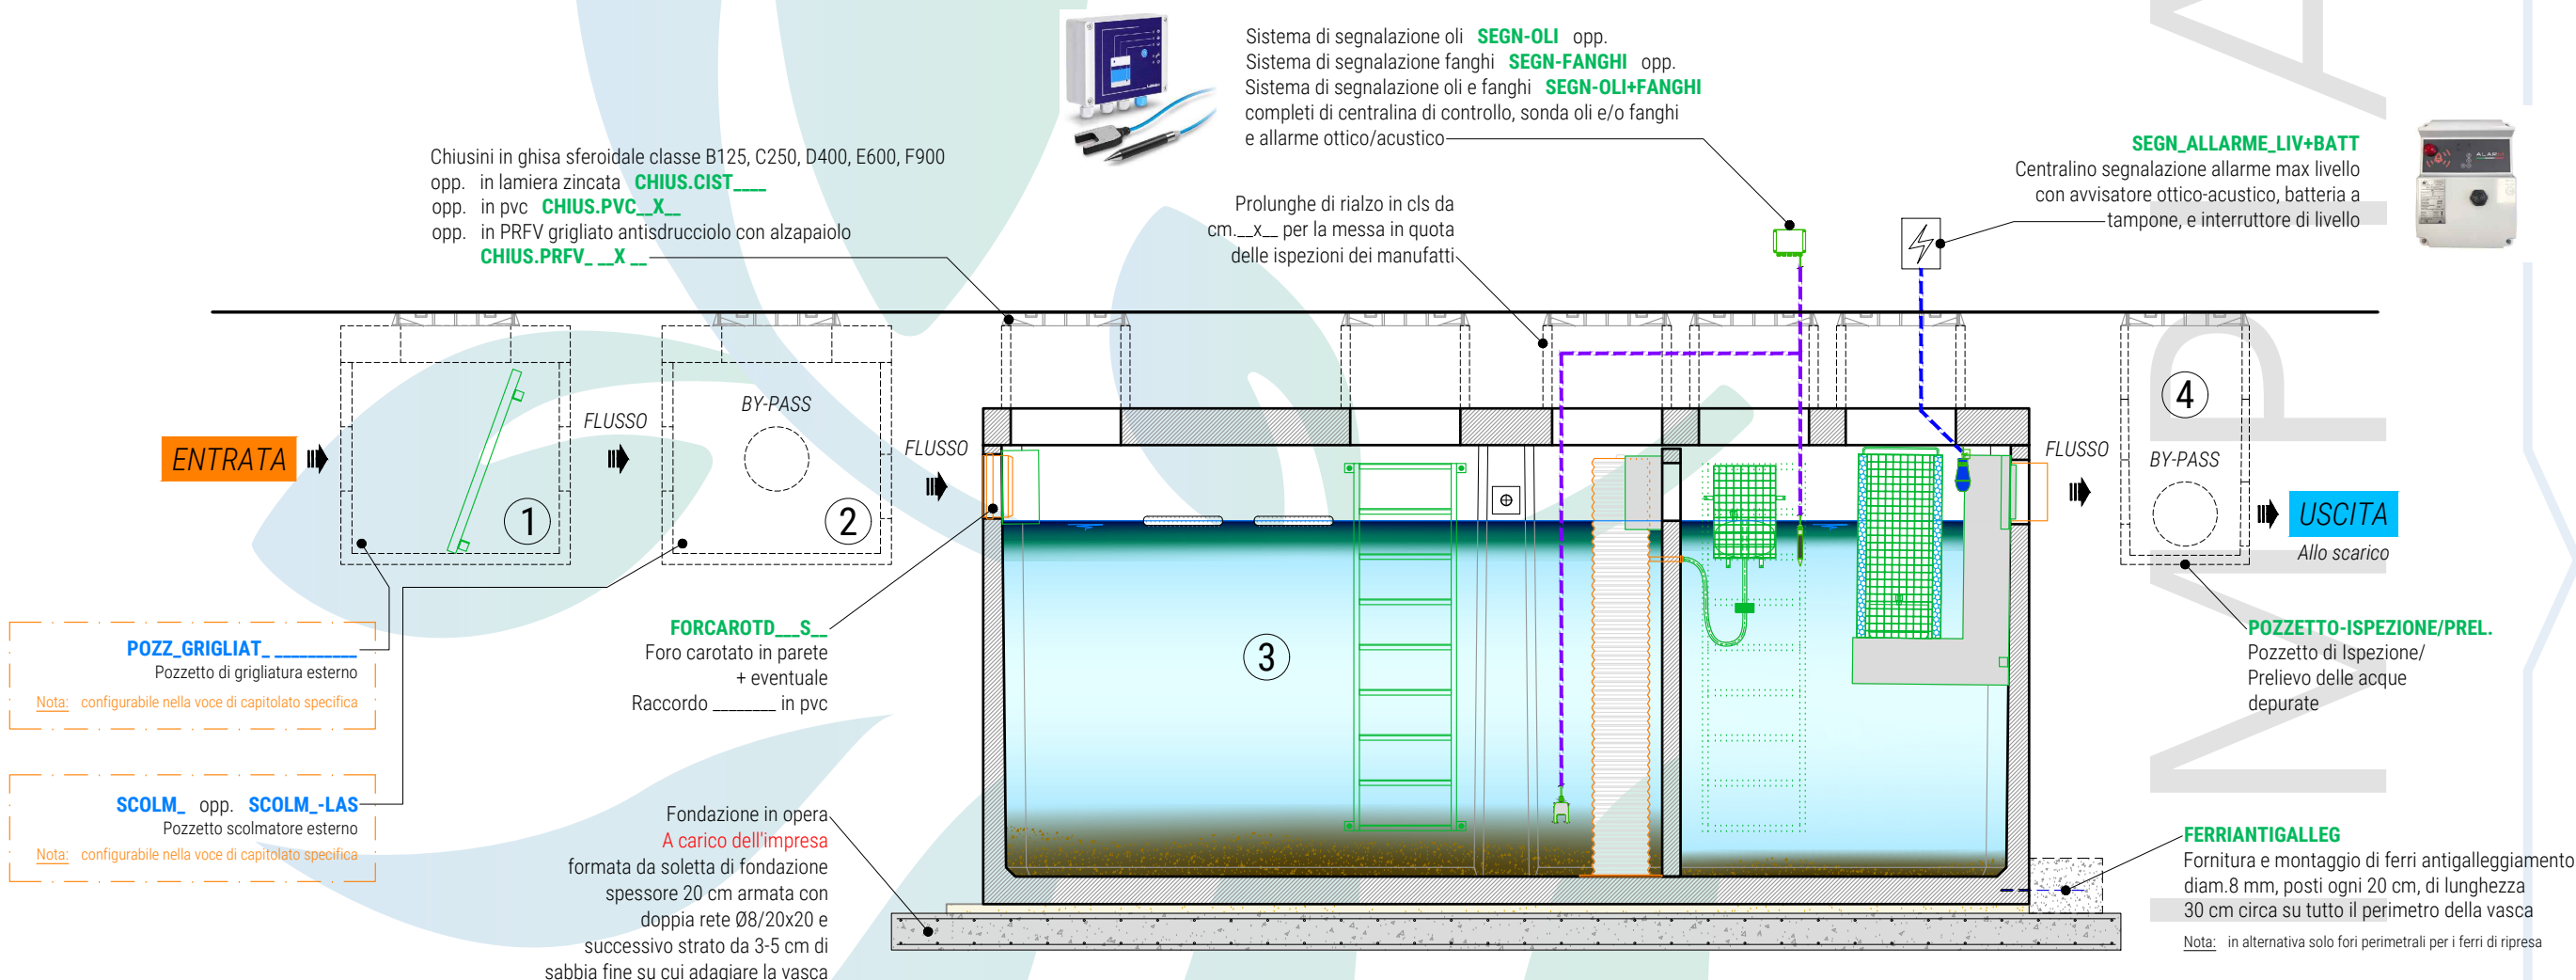

PIANTA COPERTURA

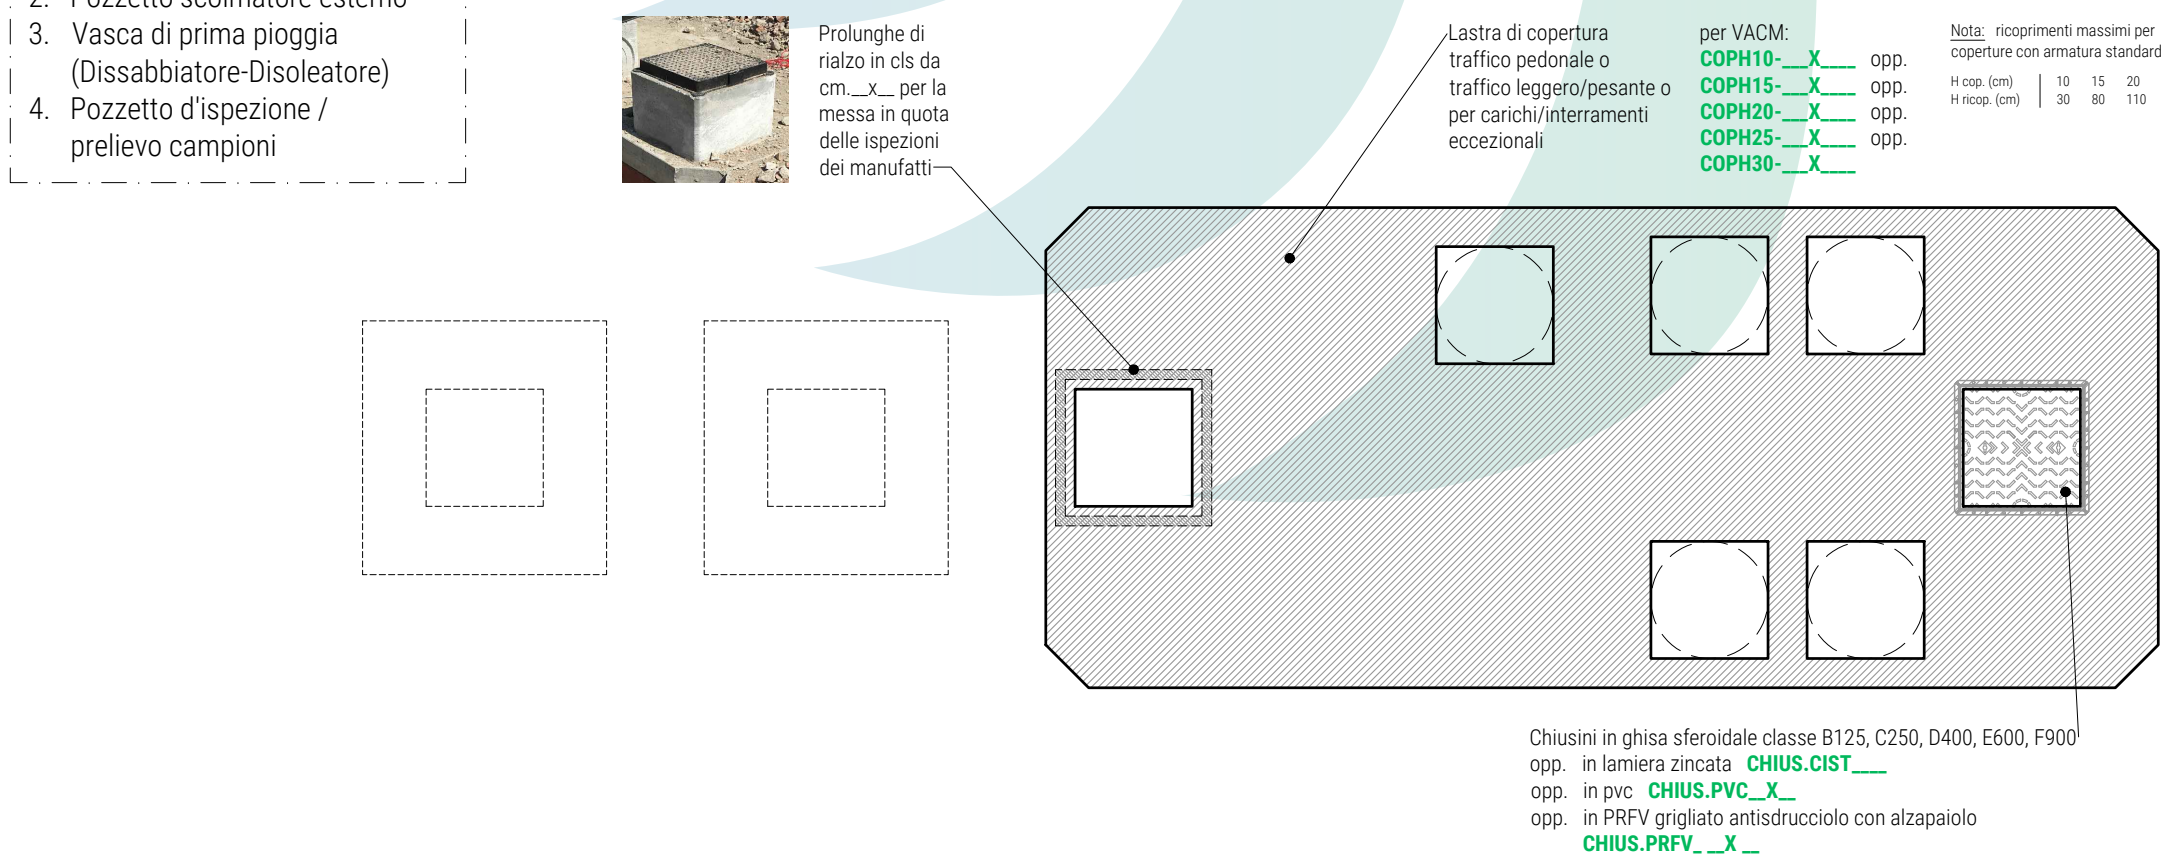

Il calcestruzzo prodotto da Edil Impianti 2 può essere integrato con:



IDROCONCRETE 1200
® Additivo cristallizzante per calcestruzzi impermeabili a sistema integrale



GREEMIX3D-KG
® Armature rinforzate con fibre d'acciaio



RICICLATO
Miscela di calcestruzzo con contenuto di materiale riciclato



Cordolo antigalleggiamento (in presenza di falda)



Trattamenti



EDIL-INC.PG2F
Incollaggio strutturale realizzato con ADESILEX PG2, adesivo epossidico bicomponente e primer EPORIP



EDIL-EMULS.BIT
Trattamento esterno con membrana impermeabilizzante elastica a bituminosa all'acqua



EDIL-MAPEFOUND
Trattamento con malta cementizia bicomponente elastica per l'impermeabilizzazione di superfici in calcestruzzo




EDIL-DURESIL EB
Vernice epossidica bicomponente per il rivestimento anticorrosione di superfici in calcestruzzo



EDIL-MAPECI24
Vernice epossidica bicomponente per il rivestimento anticorrosione di superfici in calcestruzzo



EDIL-ANTIRADICE
Rivestimento membrana antiradice a miscela bituminosa

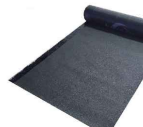

EDIL-GUAINA ARD
Rivestimento con guaina ardesiata per coperture/tetti di vasche/locali tecnici



EDIL-MEMBRABUGF
Membrana bugnata resistente agli urti per la protezione di vasche interrate in calcestruzzo



EDIL-ARMODILLO
Rivestimento con Armodillo antiradice per l'impermeabilizzazione e la protezione meccanica delle pareti esterne

Pratiche e Servizi

- Relazione Strutturale: **RELAZDEPSISM-SP** Relazione di calcolo, tavola strutturale Specifica per deposito sismico firmata da ns. tecnico abilitato e redatta in base alle condizioni di posa ed alla relazione geologica da Voi indicate (deposito a Vs. carico) ed inviata a mezzo mail. Sono esclusi oneri, versamenti e marche da bollo;
- Trasporto: **TRASP_** Trasporto con mezzo/i idoneo/i ns. vettore, escluso lo scarico c/o vs. cantiere se agile;
- Scarico: Prestazione di scarico e movimentazione manufatti c/o vs. cantiere con nolo a caldo mezzo idoneo (salvo sopralluogo tecnico, agibilità). Necessaria assistenza con personale per operazioni di imbragatura (... gg lav, minimo fatturabile 10 h, tn ...).

Esclusioni

Sono da ritenersi esclusi dalla fornitura, se non espressamente indicati in offerta: scavi, rintieri, soletta di sottofondazione perfettamente in piano (tolleranza cm 1), strato di allettamento tirato a staggia (spessore medio cm 4) dove prevista e indicata in funzione del tipo di impianto, sigillatura degli elementi prefabbricati (se previsto e richiesto), collegamenti idraulici, elettrici e pneumatici, fornitura montaggio e sigillatura di anelli raggiungiquota e chiusini d'ispezione, trasporti e scarico con gru idonea, schede strutturali specifiche redatte in base ai parametri della relazione geologica fornita dal committente.