




PIANTA VASCA

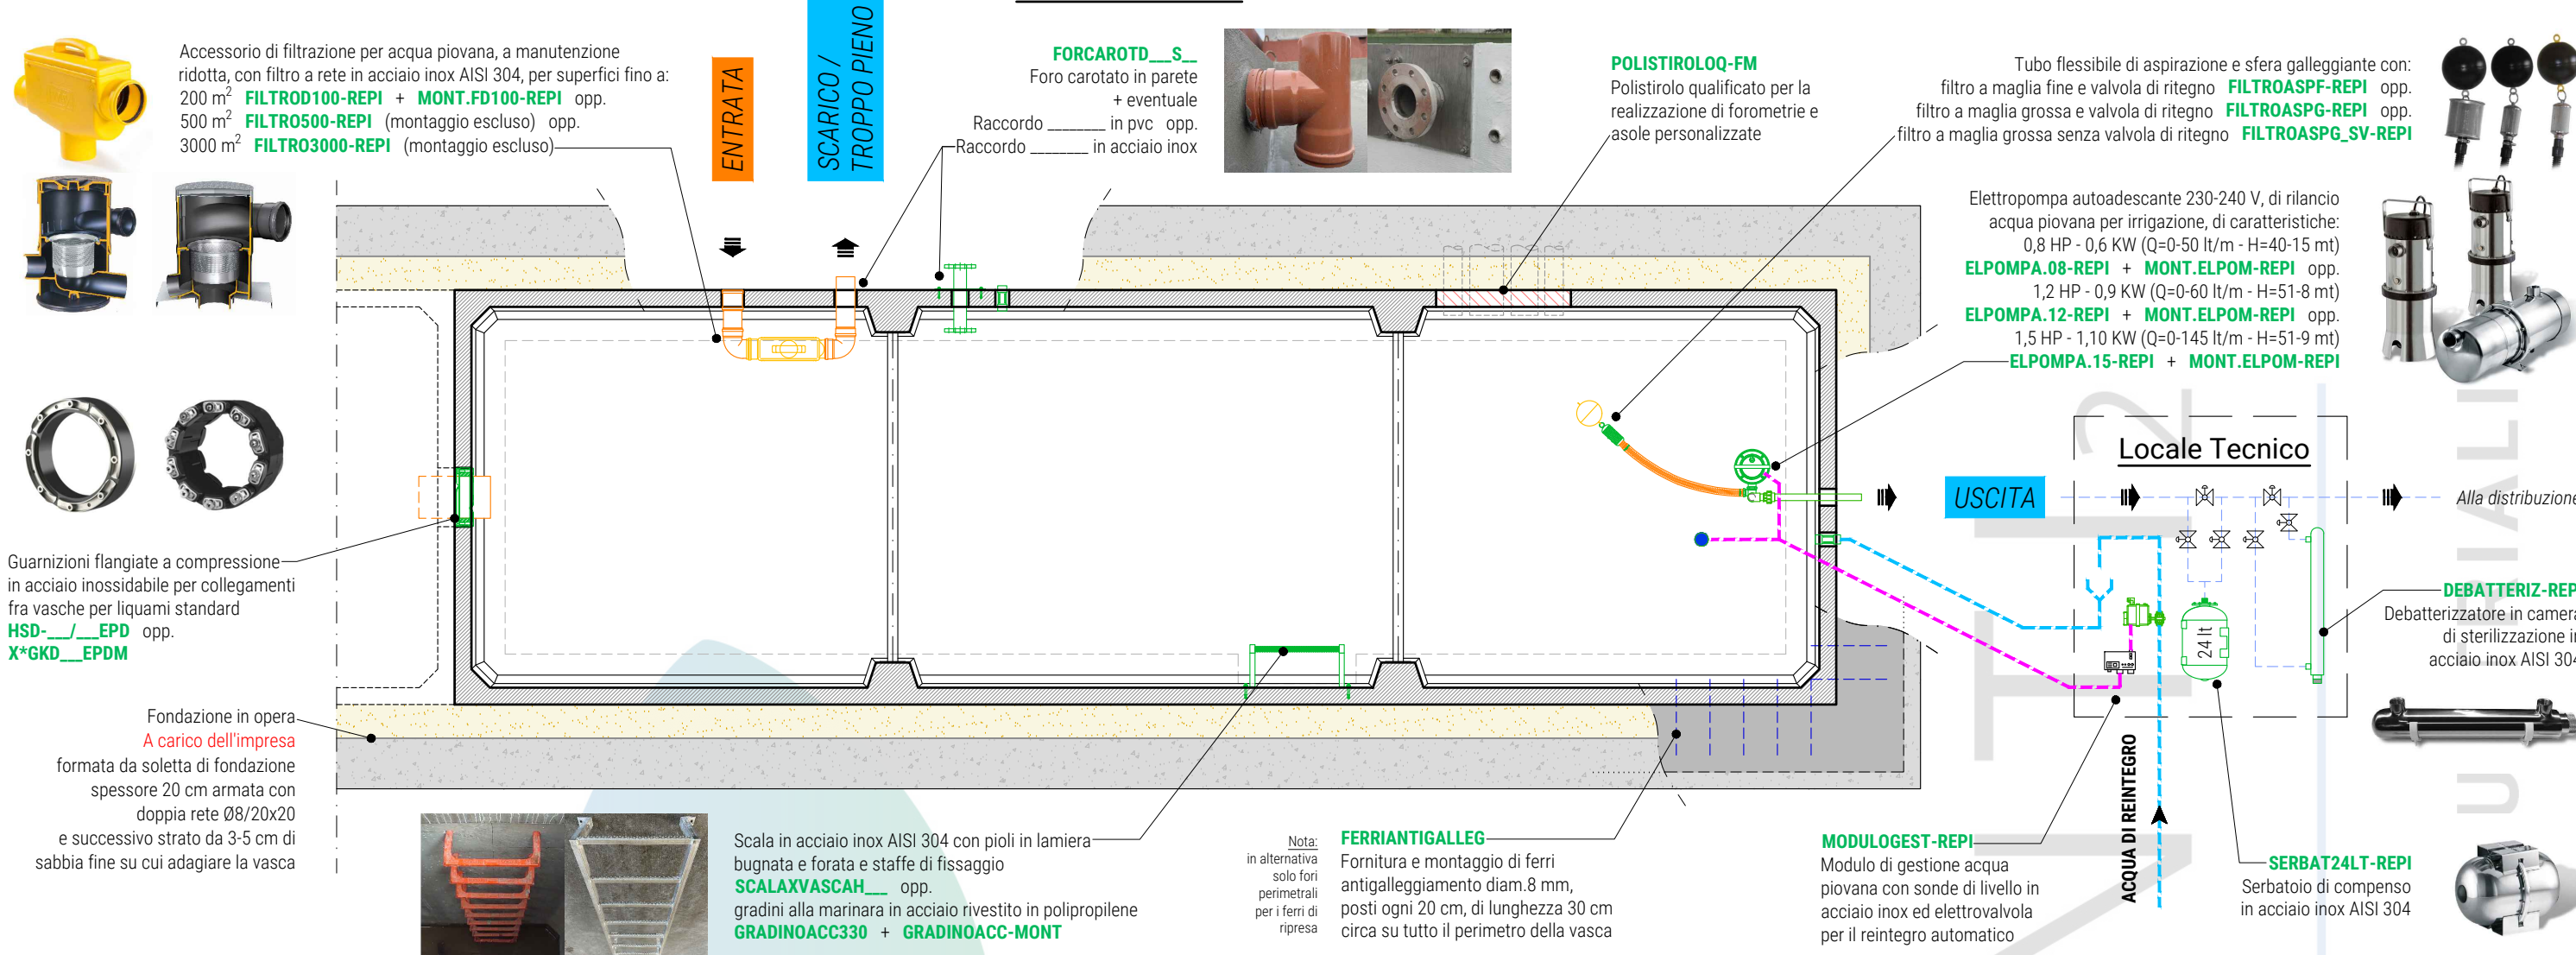

SEZIONE LONGITUDINALE

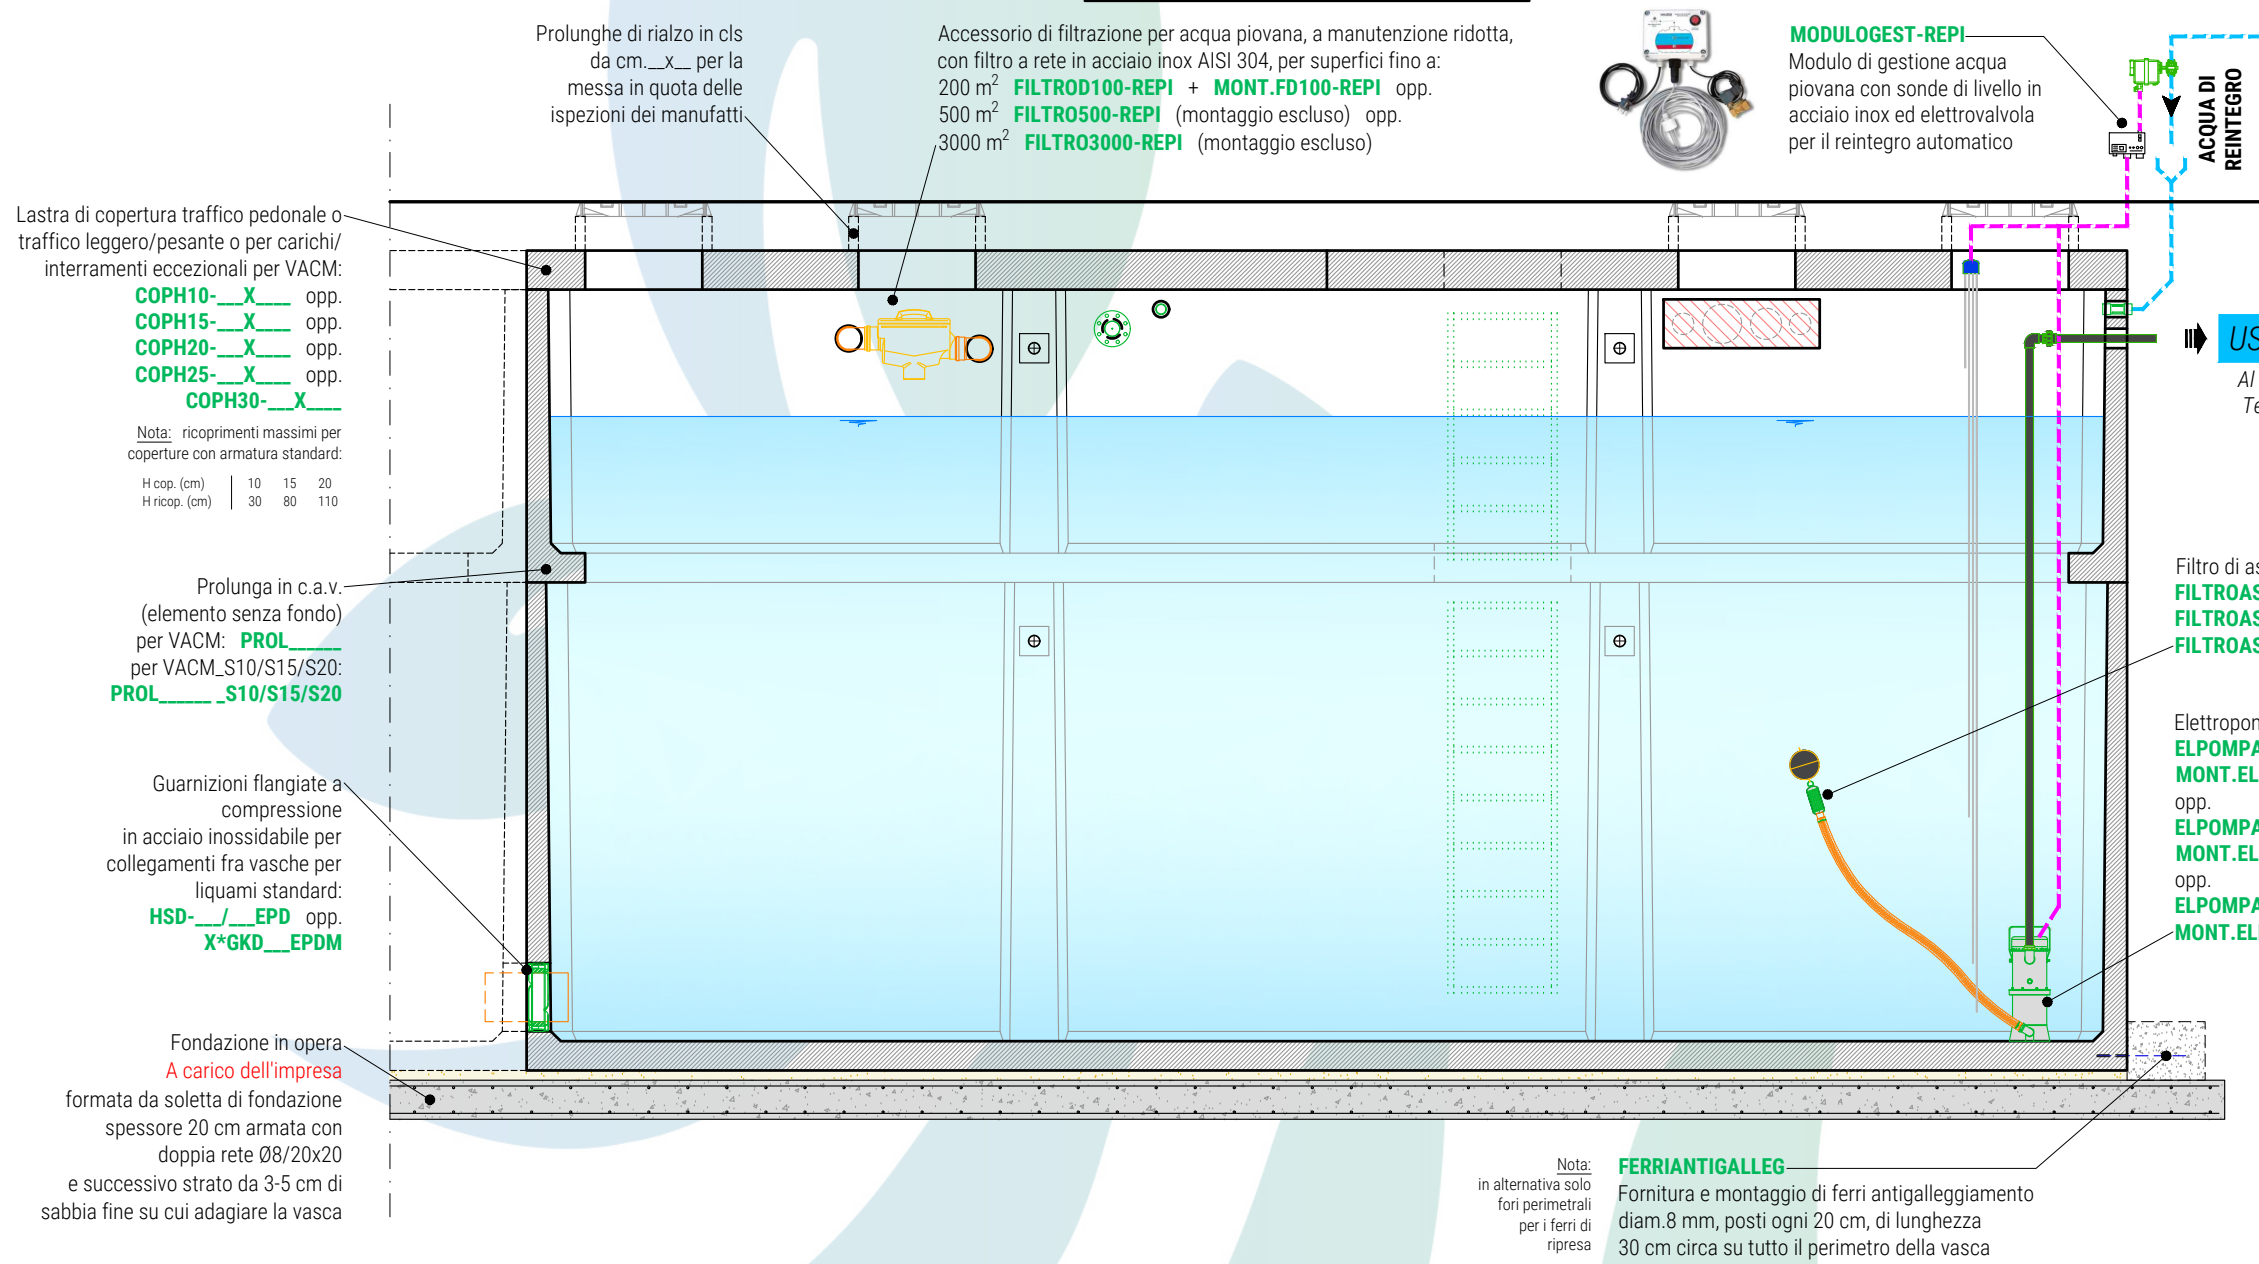

PIANTA COPERTURA

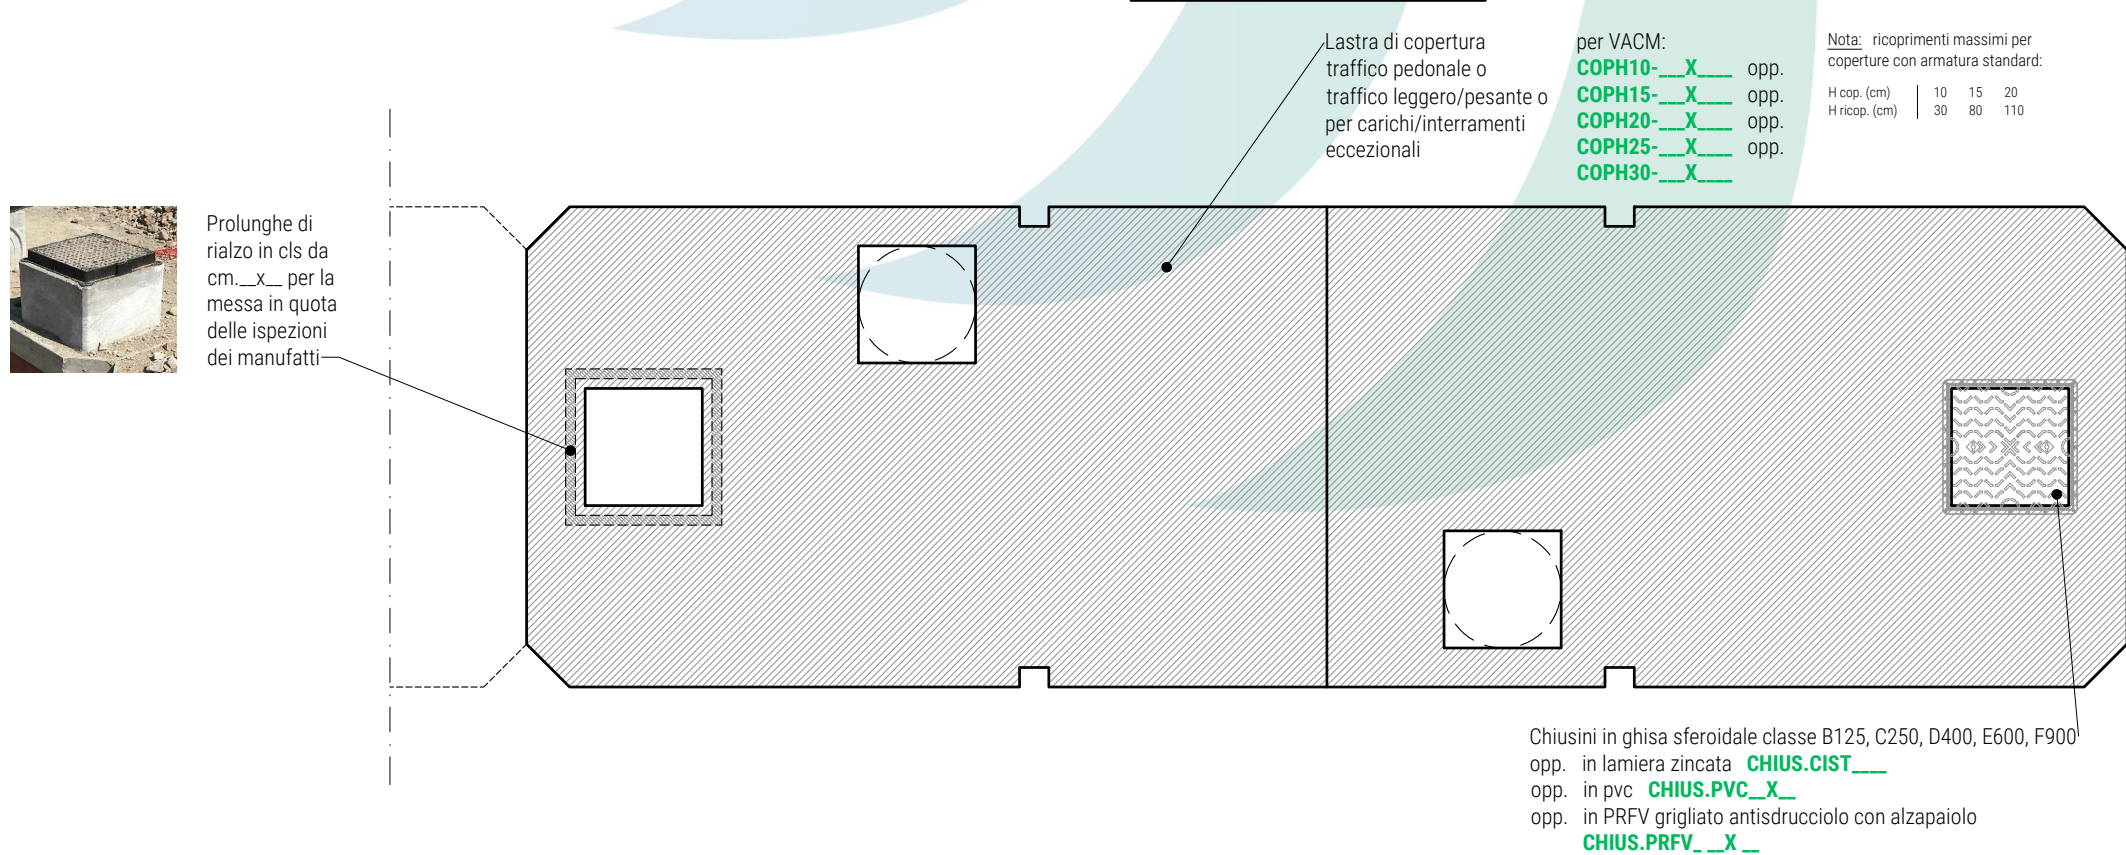

Il calcestruzzo prodotto da Edil Impianti 2 può essere integrato con:



IDROCONCRETE 1200

® Additivo cristallizzante per
calcestruzzi impermeabili
a sistema integrale



GREESMIX3D-_/KG

® Armature rinforzate
con fibre d'acciaio




RICOGLIATO

Miscela di calcestruzzo con
contenuto di materiale riciclato



Cordolo antigalleggiamento (in presenza di falda)

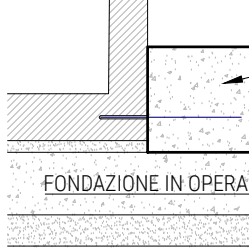

**Cordolo antigalleggiamento
A carico dell'impresa**

N.B.: Nei casi in cui la presenza di una falda
freatica in sito non consenta la verifica
dello stato limite SLU-UPL, è possibile
ricorrere a presidi antigalleggiamento
da verificarsi di volta in volta.

15 30
20
Armatura di
collegamento 108/20"
per antigalleggiamento

Kit alternativi completi



KIT+POMPA-REPI

Kit di recupero acqua piovana con elettropompa
autoadescente, pannello di fissaggio con modulo di
gestione per sonde di livello in acciaio inox, elettrovalvola
di reintegro automatico e supporto rottura di flusso per
l'acqua di rete



KIT+IRR.08-REPI

Kit di rilancio acqua piovana per irrigazione con
elettropompa autoadescente, tubo flessibile con sfera
galleggiante e filtro a maglia grossa con valvola di ritegno;
caratteristiche delle elettropompe:
0,8 HP - 0,6 KW (Q=0-50 lt/m - H=40-15 mt)
KIT+IRR.08-REPI + **MONT.KITIR-REPI**
opp. 1,2 HP - 0,9 KW (Q=0-60 lt/m - H=51-8 mt)
KIT+IRR.12-REPI + **MONT.KITIR-REPI**
opp. 1,5 HP - 1,10 KW (Q=0-145 lt/m - H=51-9 mt)
KIT+IRR.15-REPI + **MONT.KITIR-REPI**

Trattamenti



EDIL-INC.PG2F

Incollaggio strutturale realizzato con
ADESILEX PG2, adesivo epossidico
bicomponente e primer EPORIP



EDIL-EMULS.BIT

Trattamento esterno con membrana
impermeabilizzante elastica a
bituminosa all'acqua



EDIL-MAPEFOUND

Trattamento con malta cementizia
bicomponente elastica per
l'impermeabilizzazione di superfici
in calcestruzzo



EDIL-POLIUREA

Membrana impermeabilizzante a
base di poliurea pura, resistente agli
alcali e acidi diluiti, idonea al
contatto con acqua potabile



EDIL-DURESIL EB

Vernice epossidica bicomponente
per il rivestimento anticorrosione
di superfici in calcestruzzo




EDIL-MAPECI24

Vernice epossidica bicomponente
per il rivestimento anticorrosione
di superfici in calcestruzzo



EDIL-ANTIRADICE

Rivestimento membrana antiradice
a miscela bituminosa

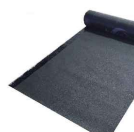

EDIL-GUAINA ARD

Rivestimento con guaina ardesiata
per coperture/tetti di vasche/locali
tecnici



EDIL-MEMBRABUGF

Membrana bugnata resistente agli
urti per la protezione di vasche
interrate in calcestruzzo



EDIL-ARMODILLO

Rivestimento con Armodillo
antiradice per
l'impermeabilizzazione e la
protezione meccanica delle pareti
esterne



EDIL-MAPEBIMF

Sigillante silicico
monocomponente

Pratiche e Servizi

- Assistenza/Manodopera: **COSTO_** Assistenza c/o cantiere di ns. personale specializzato compreso vitto, alloggio e trasferta (___ gg. lav. con n. ___ operai specializzati);
- Relazione Strutturale: **RELAZDEPSISM-SP** Relazione di calcolo, tavola strutturale Specifica per deposito sismico firmata da ns. tecnico abilitato e redatta in base alle condizioni di posa ed alla relazione geologica da Voi indicate (deposito a Vs. carico) ed inviata a mezzo mail. Sono esclusi oneri, versamenti e marche da bollo;
- Trasporto: **TRASP_** Trasporto con mezzo/i idoneo/i ns. vettore, escluso lo scarico c/o vs. cantiere se agibile;
- Scarico: Prestazione di scarico e movimentazione manufatti c/o vs. cantiere con nolo a caldo mezzo idoneo (salvo sopralluogo tecnico, agibilità). Necessaria assistenza con personale per operazioni di imbragatura (___ gg. lav., minimo fatturabile 10 h, tn. ___).

Esclusioni

Sono da ritenersi esclusi dalla fornitura, se non espressamente indicati in offerta: scavi, rinterri, soletta di sottofondazione perfettamente in piano (tolleranza cm.1), strato di allettamento tirato a staggia (spessore medio cm.4) dove prevista e indicata in funzione del tipo di impianto, sigillatura degli elementi prefabbricati (se previsto e richiesto), collegamenti idraulici, elettrici e pneumatici, fornitura montaggio e sigillatura di anelli raggiungiquota e chiusini d'ispezione, trasporti e scarico con gru idonea, schede strutturali specifiche redatte in base ai parametri della relazione geologica fornita dal committente.