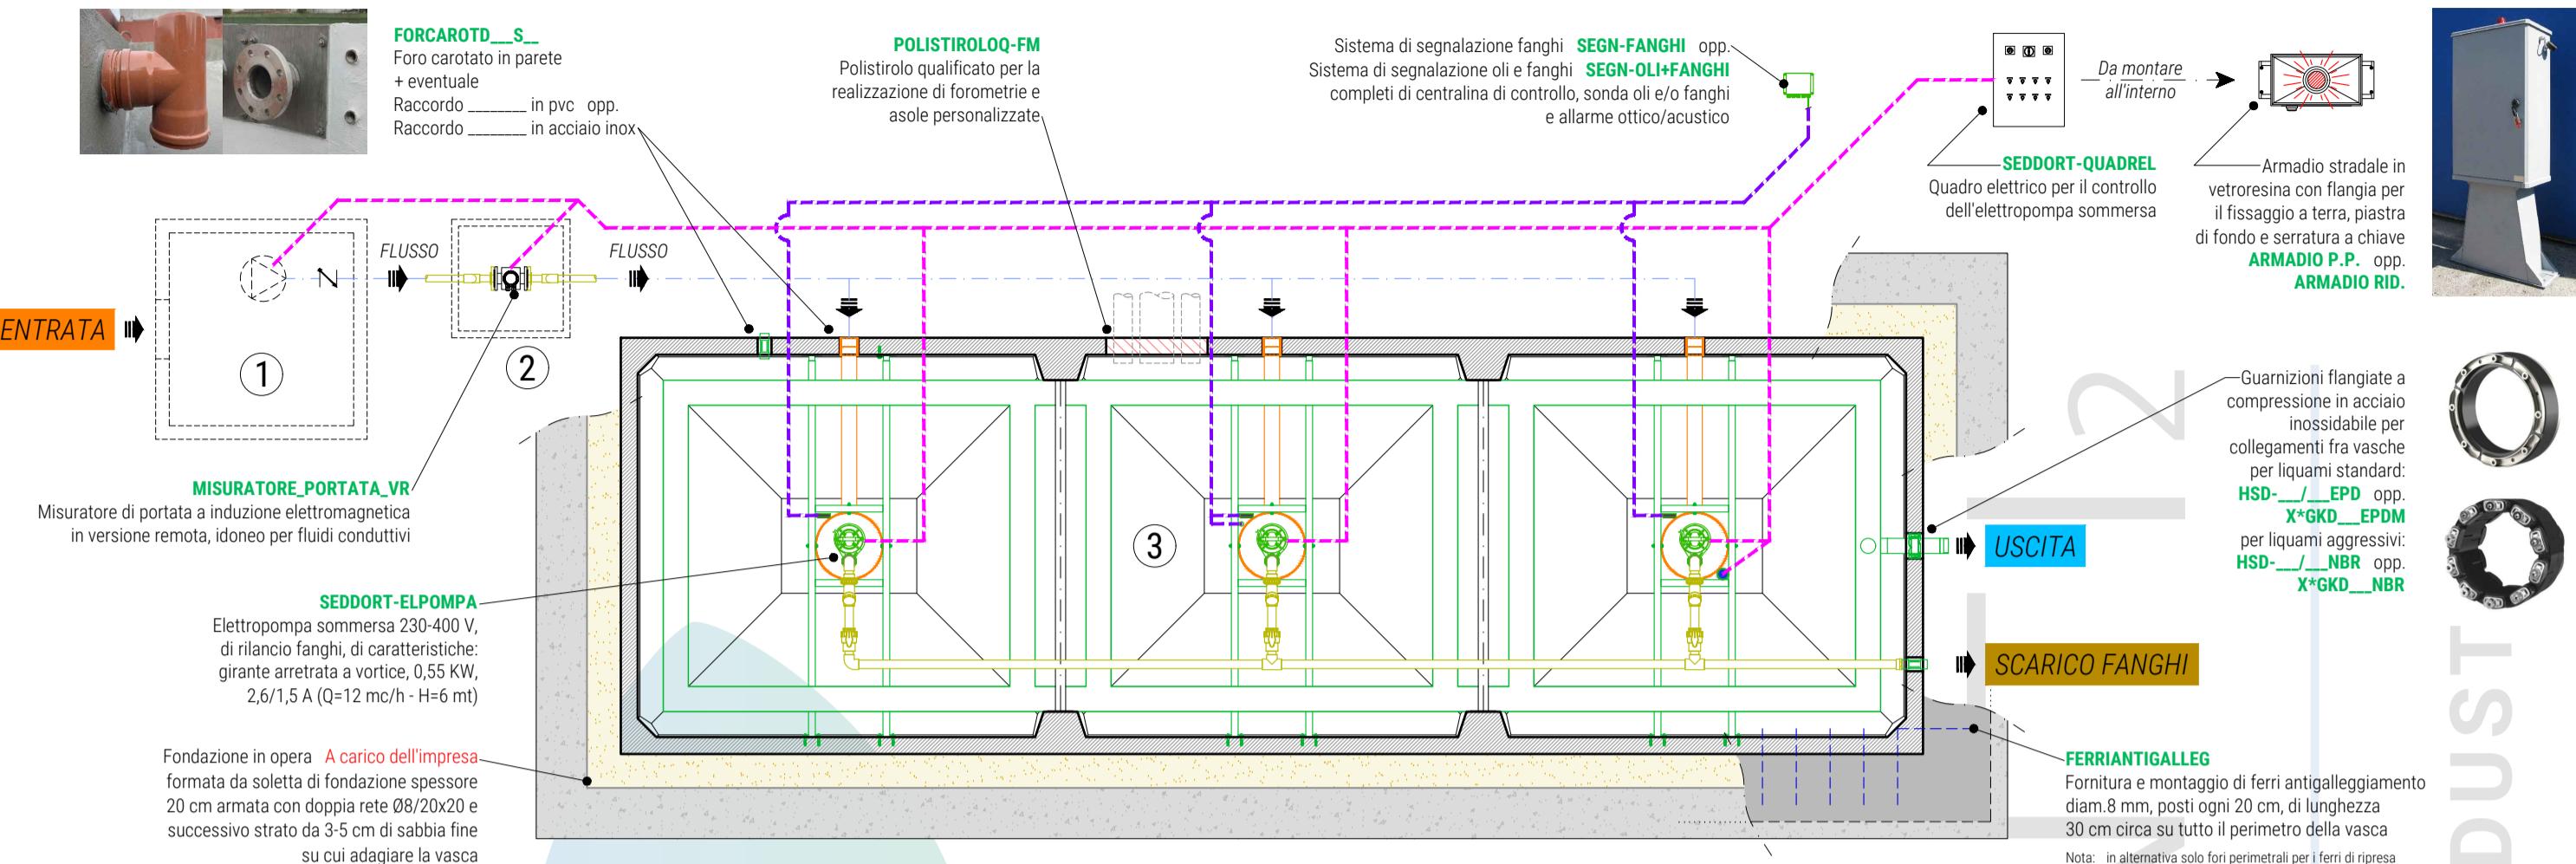
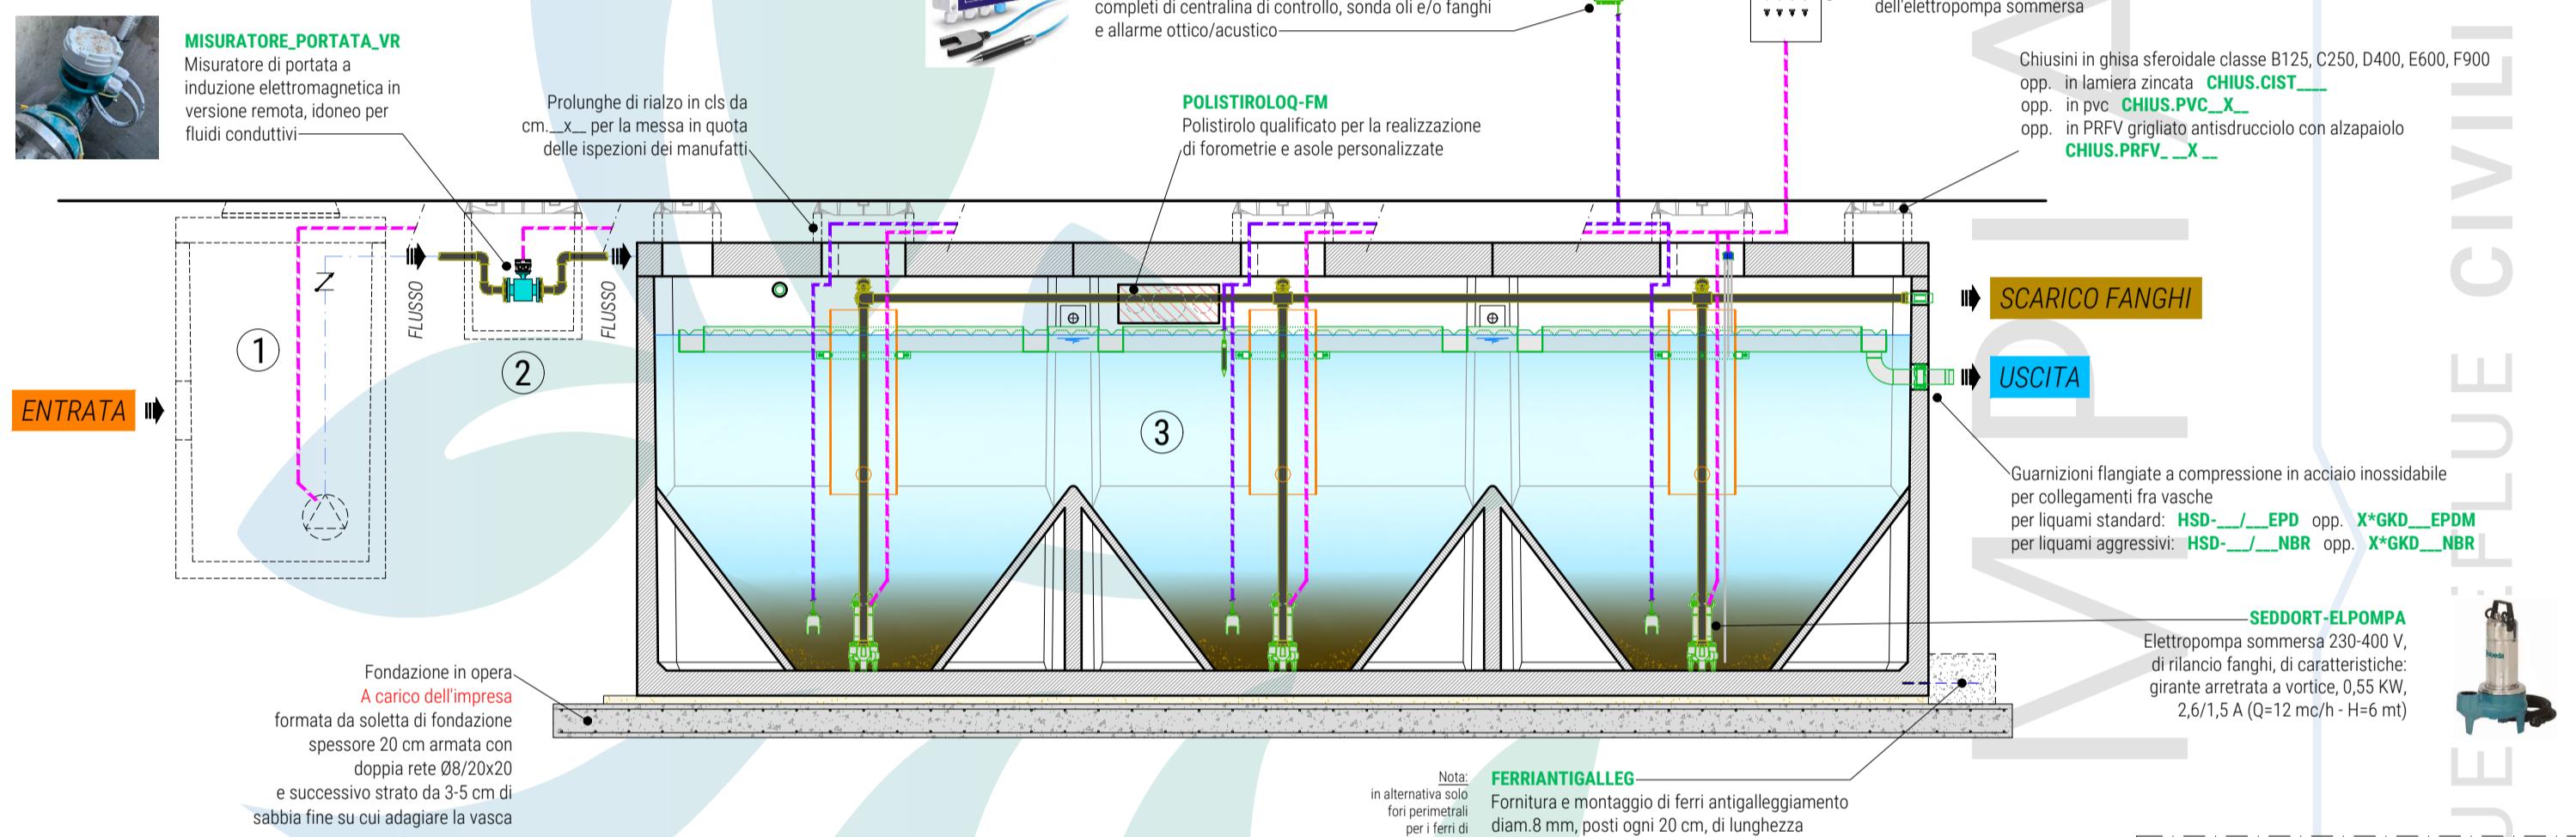
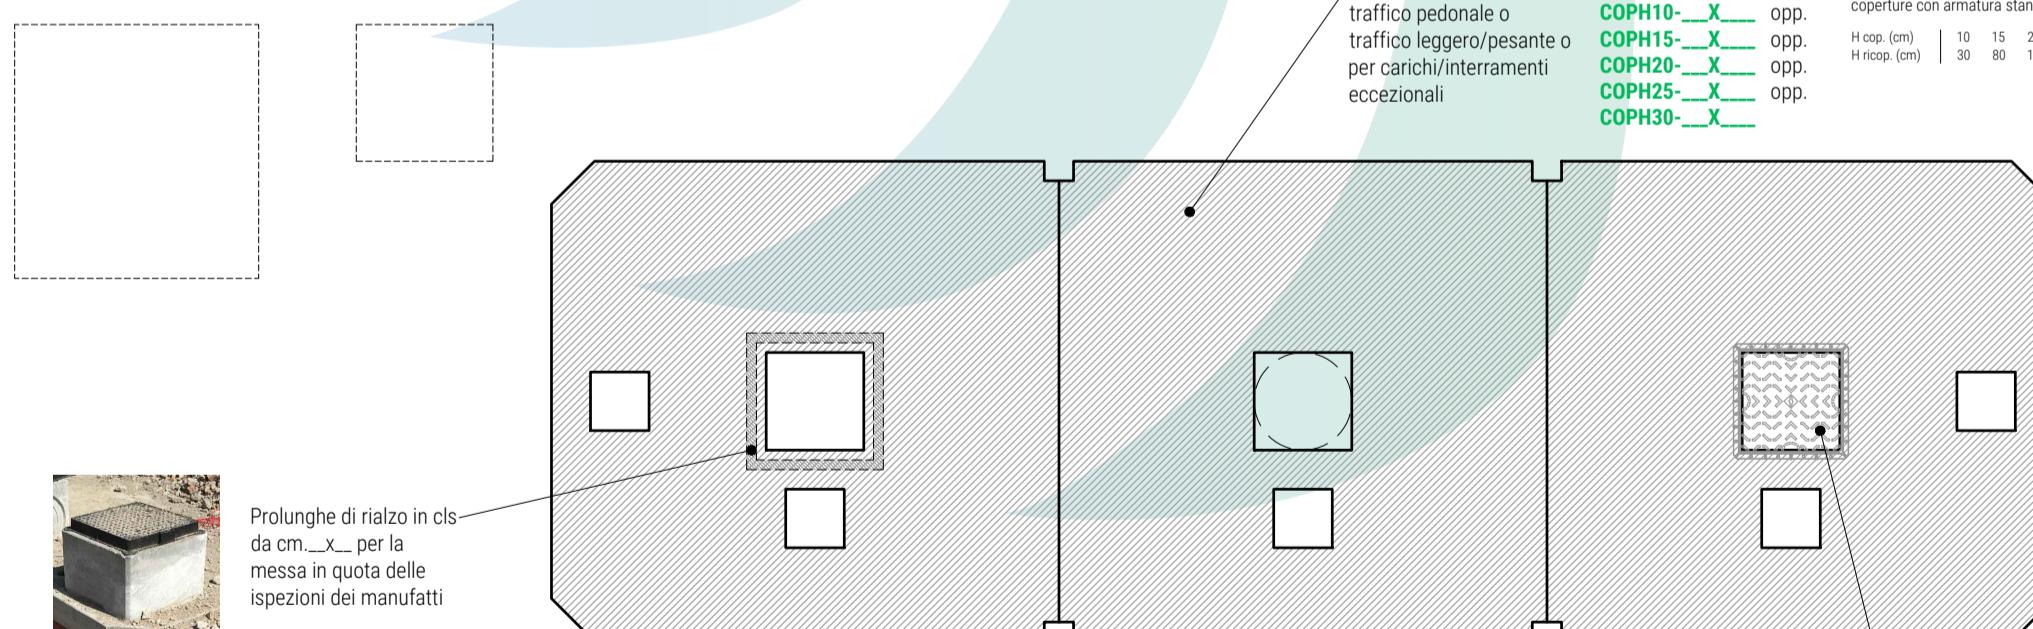


SEDIMENTATORE FANGHI
Tipo DORTMUND
PIANTA VASCASEZIONE LONGITUDINALEPIANTA COPERTURA

Il calcestruzzo prodotto da Edil Impianti 2 può essere integrato con:


EDIL-INC.PG2
Incollaggio strutturale realizzato con ADESILEX PG2, adesivo epossidico bicomponente e primer EPORIP

EDIL-EMULS.BIT
Trattamento esterno con membrana impermeabilizzante elastica a bituminosa all'acqua



EDIL-MAPEFOUND
Trattamento con malta cementizia bicomponente elastica per l'impermeabilizzazione di superfici in calcestruzzo

EDIL-POLIUREA
Membrana impermeabilizzante a base di poliurea pura, resistente agli acidi e diluiti, idonea al contatto con acqua potabile

EDIL-DURESIL.EB
Vernice epossidica bicomponente per il rivestimento anticidio di superfici in calcestruzzo

EDIL-MAPECI24
Vernice epossidica bicomponente per il rivestimento anticidio di superfici in calcestruzzo

EDIL-ANTIRADICE
Rivestimento membrana antiradice a mescola bituminosa

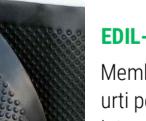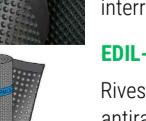EDIL-GUAINA.ARD
Rivestimento con guaina ardesiata per coperture/tetti di vasche/locali tecnici

EDIL-MEMBRABUGF
Membrana bugnata resistente agli urti per la protezione di vasche interrate in calcestruzzo

EDIL-ARMODIL
Rivestimento con Armoldillo antiradice per l'impermeabilizzazione e la protezione meccanica delle pareti esterne

Pratiche e Servizi

- Assistenza/Manodopera: **COSTO** Assista c/o cantiere di ns personale specializzato compreso vito, alloglio e trasferta (____ gg lav, con n... operai specializzati);
- Relazione Strutturale: **RELAZDEPSISM-SP** Relazione di calcolo, tavola strutturale Specifica per deposito sismico firmata da ns. tecnico abilitato e redatta in base alle condizioni di posa ed alla relazione geologica da Voi indicate (deposito a vs. canico) ed inviata a mezzo mail. Sono esclusi oneri, versamenti e marche da bollo;
- Trasporto: **TRASP** Trasporto con mezzo idoneo/ ns vettore, escluso lo scarico c/o cantiere se agebile;
- Scarico: Prestazione di scarico e movimentazione manufatti c/o vs cantiere con nolo a caldo mezzo idoneo (salvo sopralluogo tecnico, agibilità). Necessaria assistenza con personale per operazioni di imbragatura (____ gg lav, minimo fatturabile 10 h, tn ...).

Esclusioni

Sono da ritenersi esclusi dalla fornitura, se non esplicitamente indicati in offerta: scavi, rintersi, soletta di sottofondazione perfettamente in piano (toleranza cm.1), strato di allettamento tirato a stegna (spessore medio cm.4) dove prevista e indicata in funzione del tipo di impianto, sigillatura degli elementi prefabbricati (se previsto e richiesto), collegamenti idraulici, elettrici e pneumatici, fornitura montaggio e sigillatura di anelli raggiungibili e chiusini d'ispezione, trasporti e scarico con gru idonea, schede strutturali specifiche redatte in base ai parametri della relazione geologica fornita dal committente.